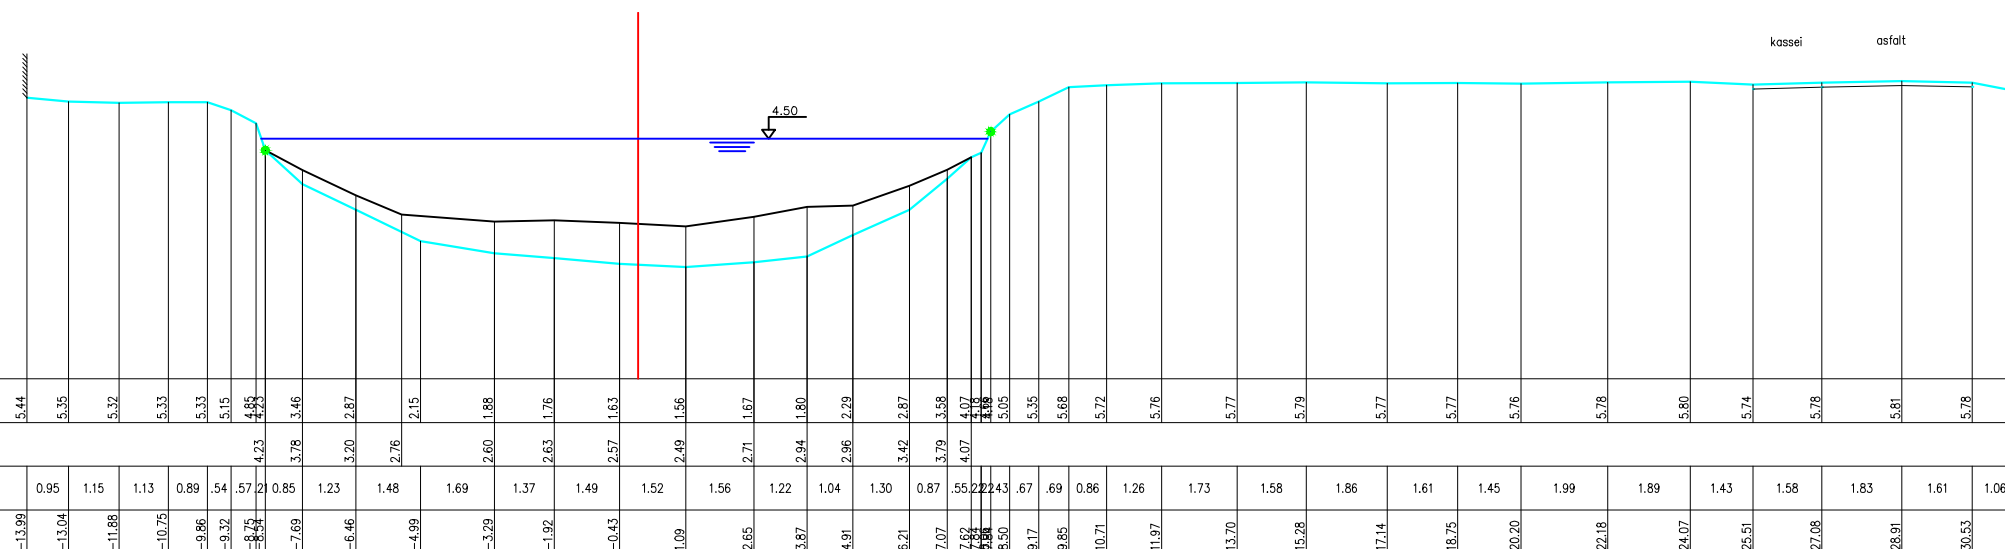


ZUIDLEDE
VHAG 0026

42

Vergelijkingsvlak
-1.00m TAW

[illegible]