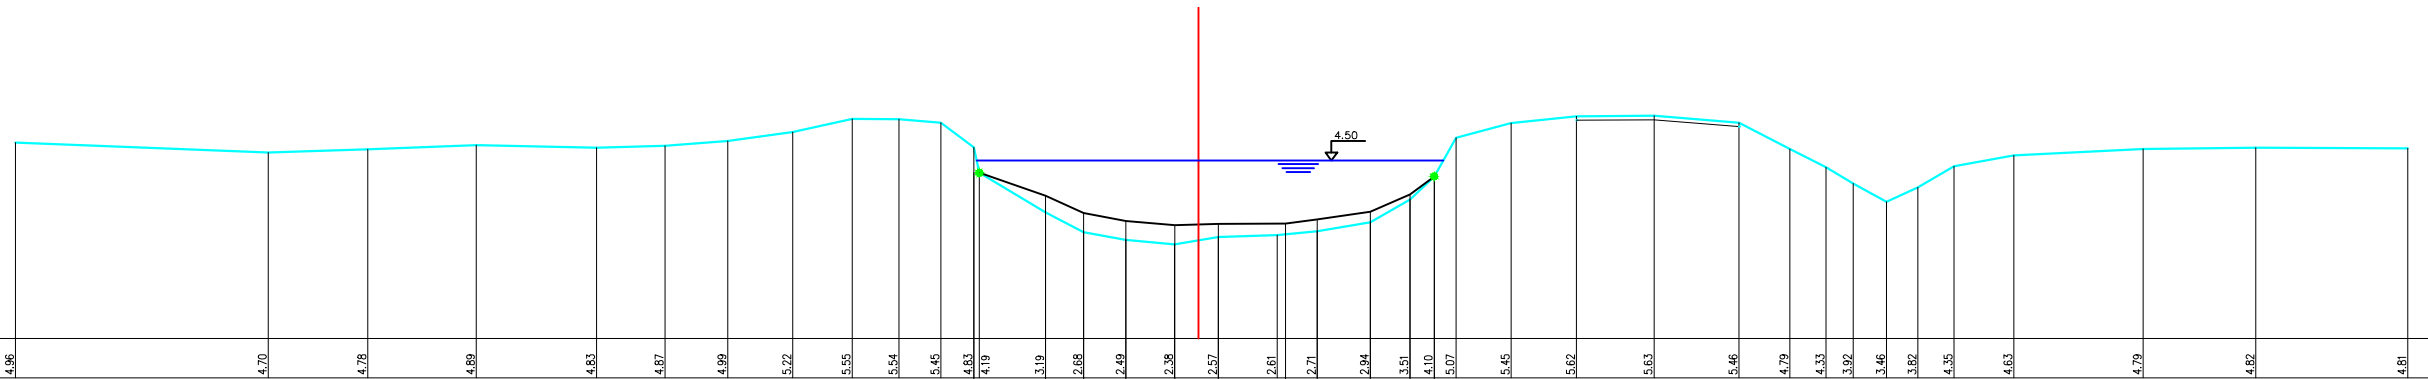


ZUIDLEDE
VHAG 0026

60

Vergelijkingsvlak
0.00m TAW

[illegible]