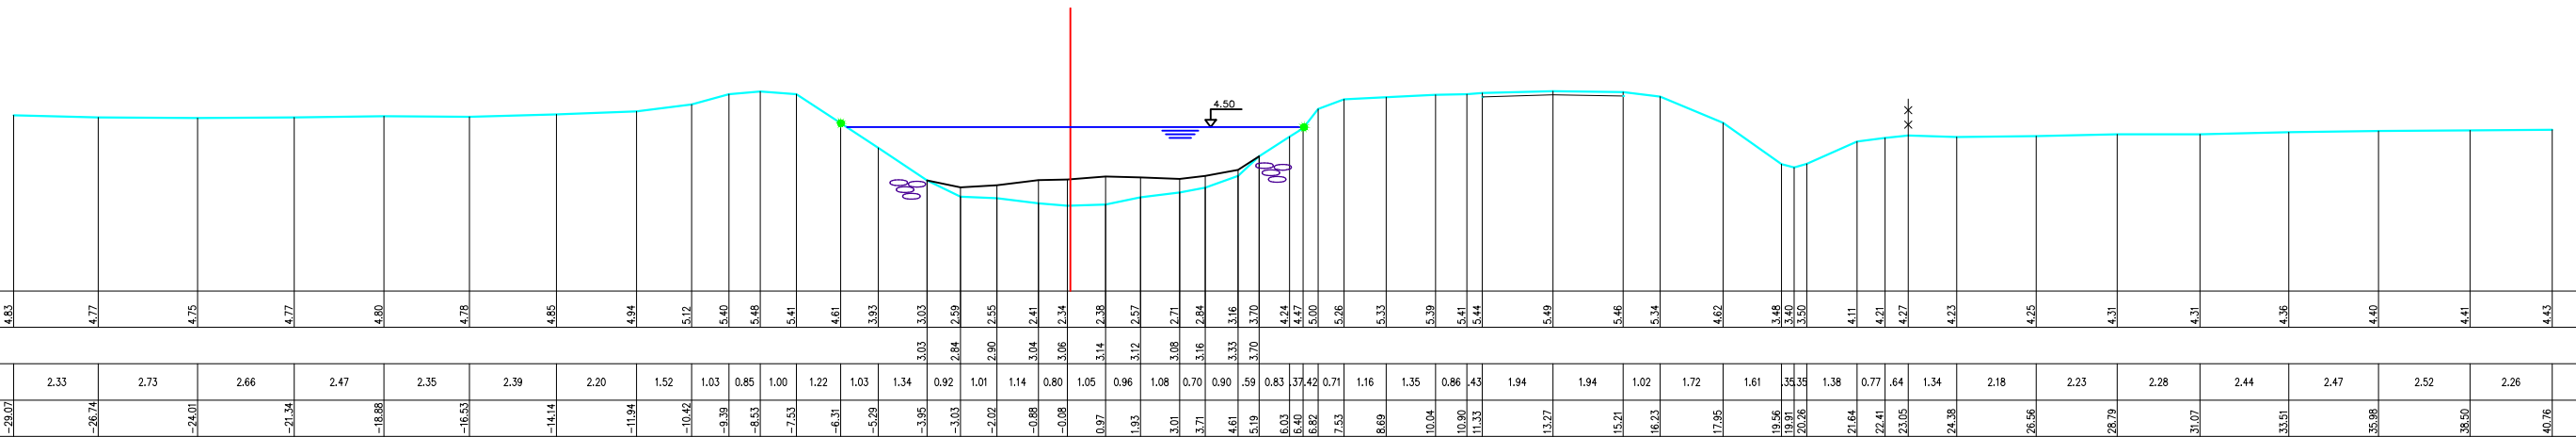


ZUIDLEDE
VHAG 0026

84

Vergelijkingsvlak
0.00m TAW

[illegible]