ZUIDLEDE
VHAG 0026
95

Vergelijkingsvlak
0.00m TAW

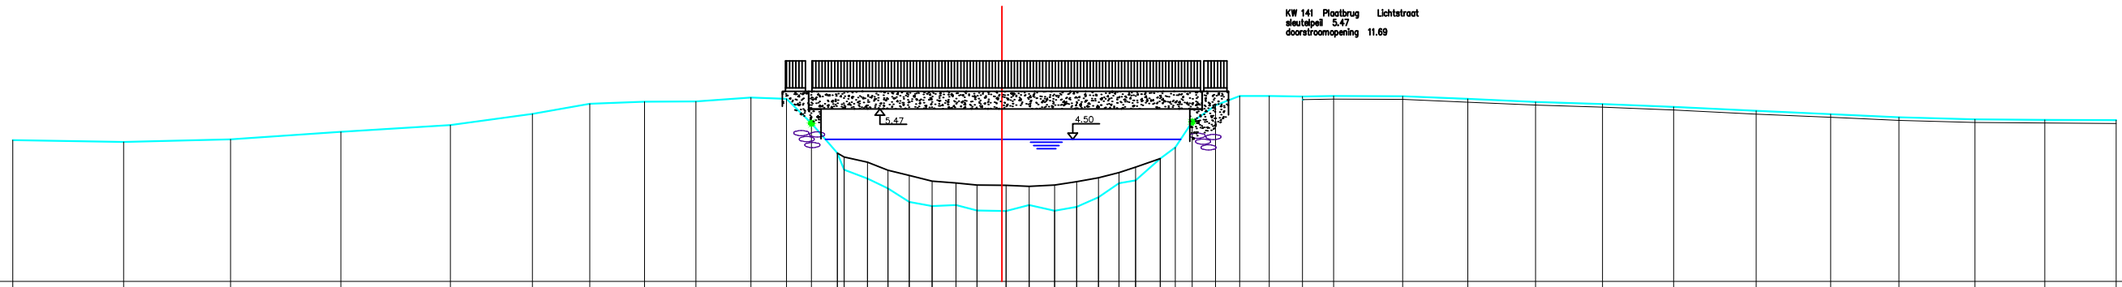

| | | |