
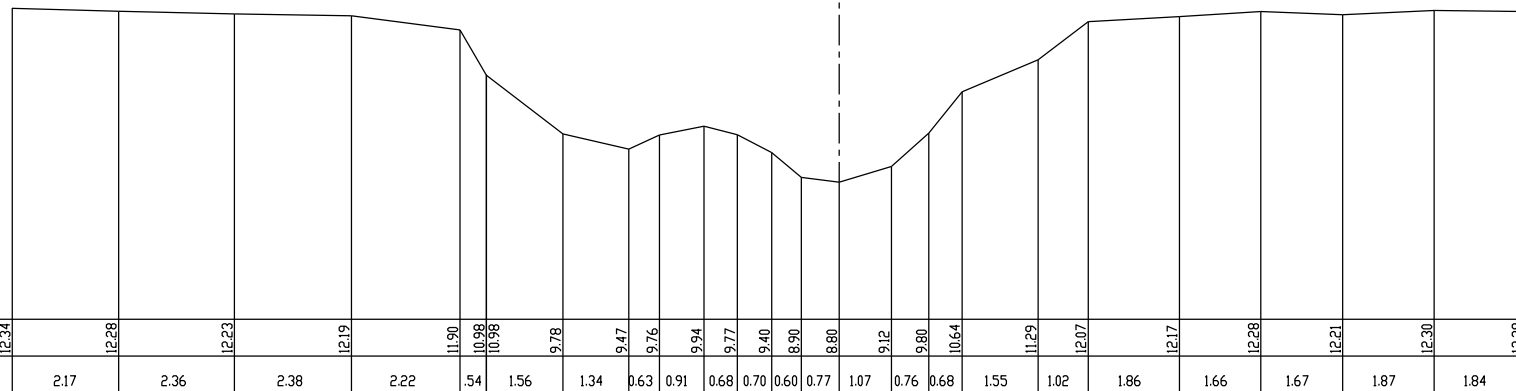


Zwalm

42

Vergelijkingsvlak
6.00m TAW

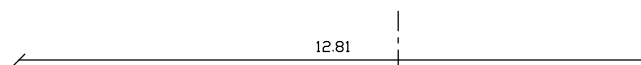

Bestaande hoogten	12,34	12,28	12,23	12,19	11,90	10,98	10,98	9,78	9,47	9,76	9,94	9,77	9,40	8,90	8,80	9,12	9,80	10,64	11,29	12,07	12,17	12,28	12,21	12,30	12,28
Afstanden		2,17	2,36	2,38	2,22	1,54	1,56	1,34	0,63	0,91	0,68	0,70	0,60	0,77	1,07	0,76	0,68	1,55	1,02	1,86	1,66	1,67	1,87	1,84	
Ontworpen hoogten																									
Afstanden																									