109 P.K. 4.69823

kunstwerk: 633/25000-110

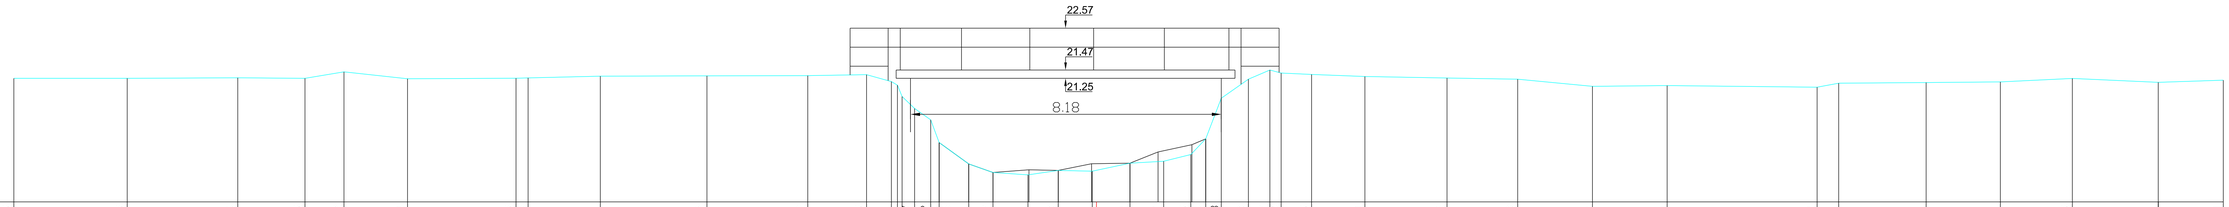

SCHALEN

HOOGTE 1: 100.00

LENGTE 1: 100.00

REFERENTIEVLAK 18.00

| | | |