# 35 P.K. 1.53856

kunstwerk: 663/49001-030

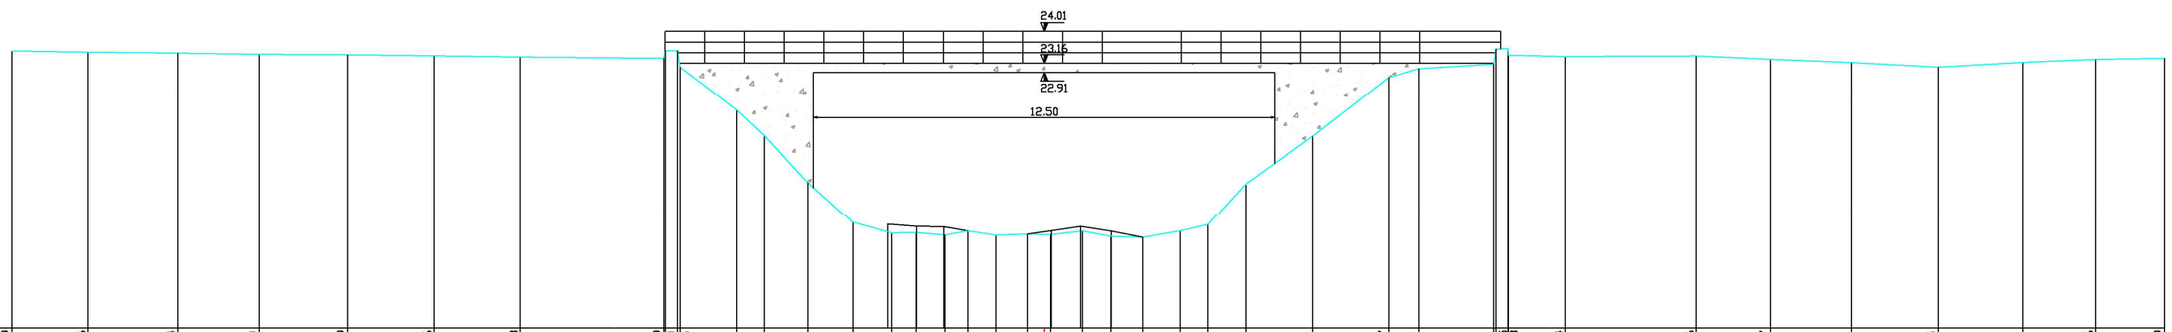


**SCHALEN**

**HOOGTE 1: 100.00**

**LENGTE 1: 100.00**

**REFERENTIEVLAK 16.00**

| | | |